



Planta 1ª

Vivienda **A**

PLANTA PRIMERA

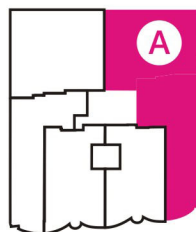

Adva. General Franco

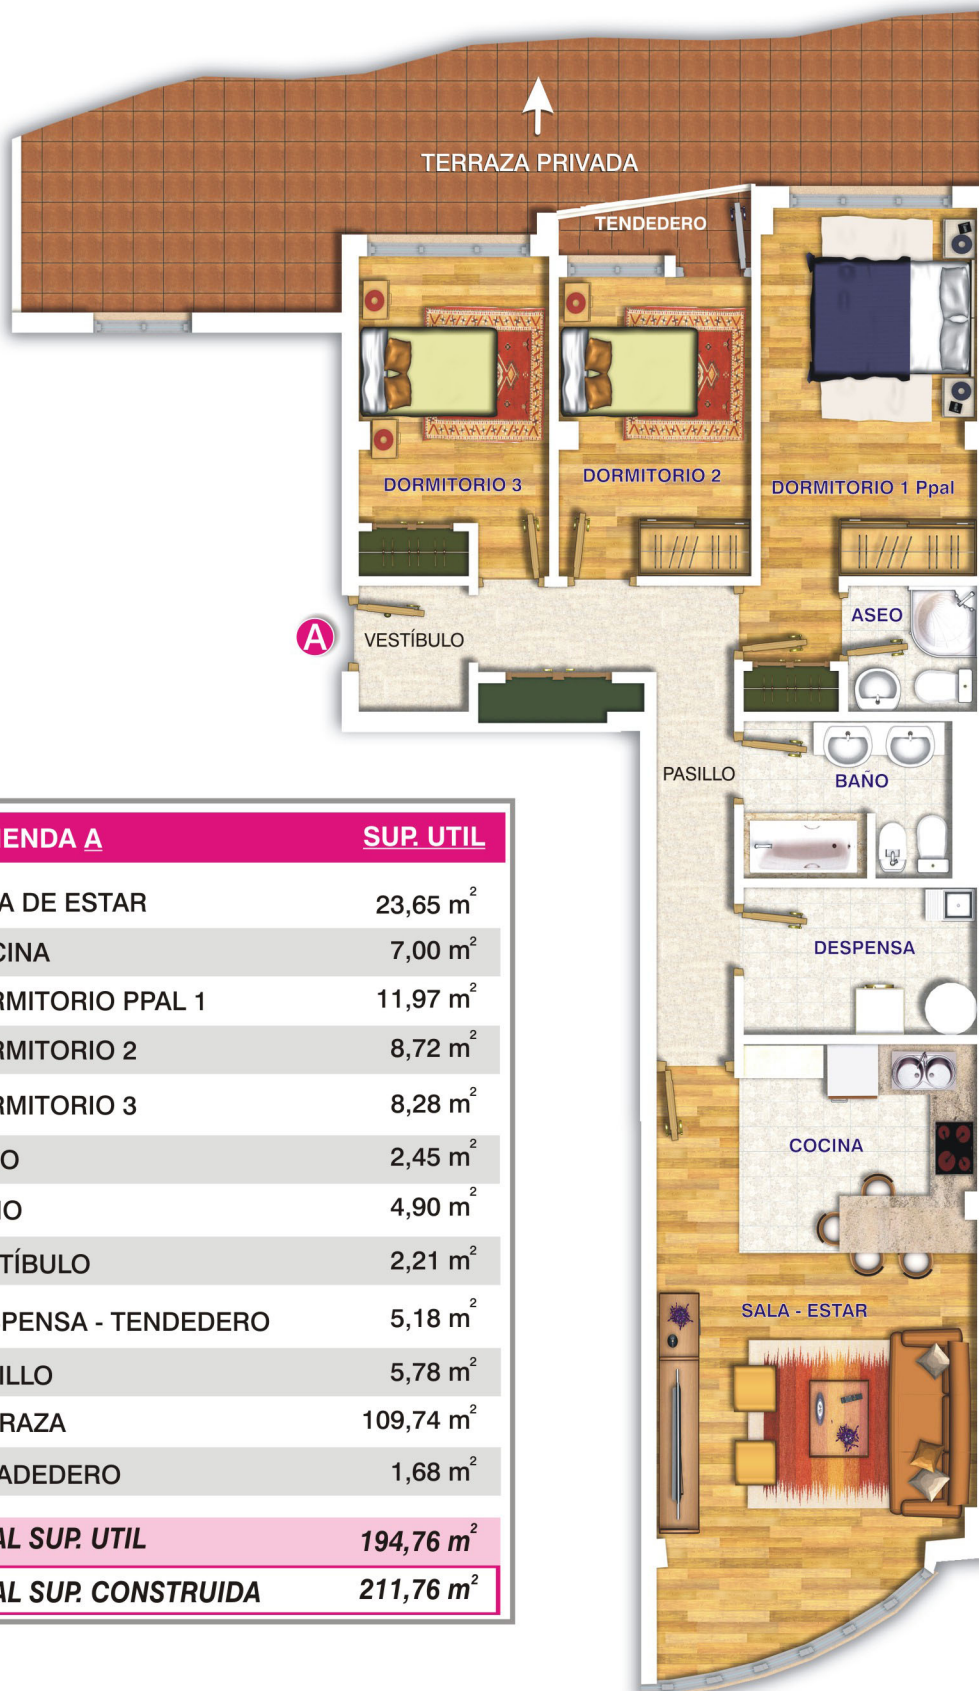

VIVIENDA A	SUP. UTIL
SALA DE ESTAR	23,65 m ²
COCINA	7,00 m ²
DORMITORIO PPAL 1	11,97 m ²
DORMITORIO 2	8,72 m ²
DORMITORIO 3	8,28 m ²
ASEO	2,45 m ²
BAÑO	4,90 m ²
VESTÍBULO	2,21 m ²
DESPENSA - TENDEDERO	5,18 m ²
PASILLO	5,78 m ²
TERRAZA	109,74 m ²
LAVADERO	1,68 m ²
TOTAL SUP. UTIL	194,76 m²
TOTAL SUP. CONSTRUIDA	211,76 m²

Esta información puede ser modificada por razones técnicas, jurídicas y/o comerciales. Toda la información exigida por el R.D. 51/89 de 21 de Abril, no incluida en esta publicidad, se encuentra a disposición de los interesados en nuestros oficinas comerciales.

Azeta Infográfica 981 340 217



Avda General Franco, 141 - Bajo (ORTIGUEIRA) Telf. 981 400 205 - 627 560 278/48