


# Planta Áticos

Vivienda **A**


PLANTA ATICOS

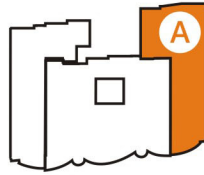

Adva. General Franco



Esta información puede ser modificada por razones técnicas, jurídicas y/o comerciales. Toda la información exigida por el R.D. 51/15/89 de 21 de Abril, no incluida en esta publicidad, se encuentra a disposición de los interesados en nuestros oficinas comerciales.

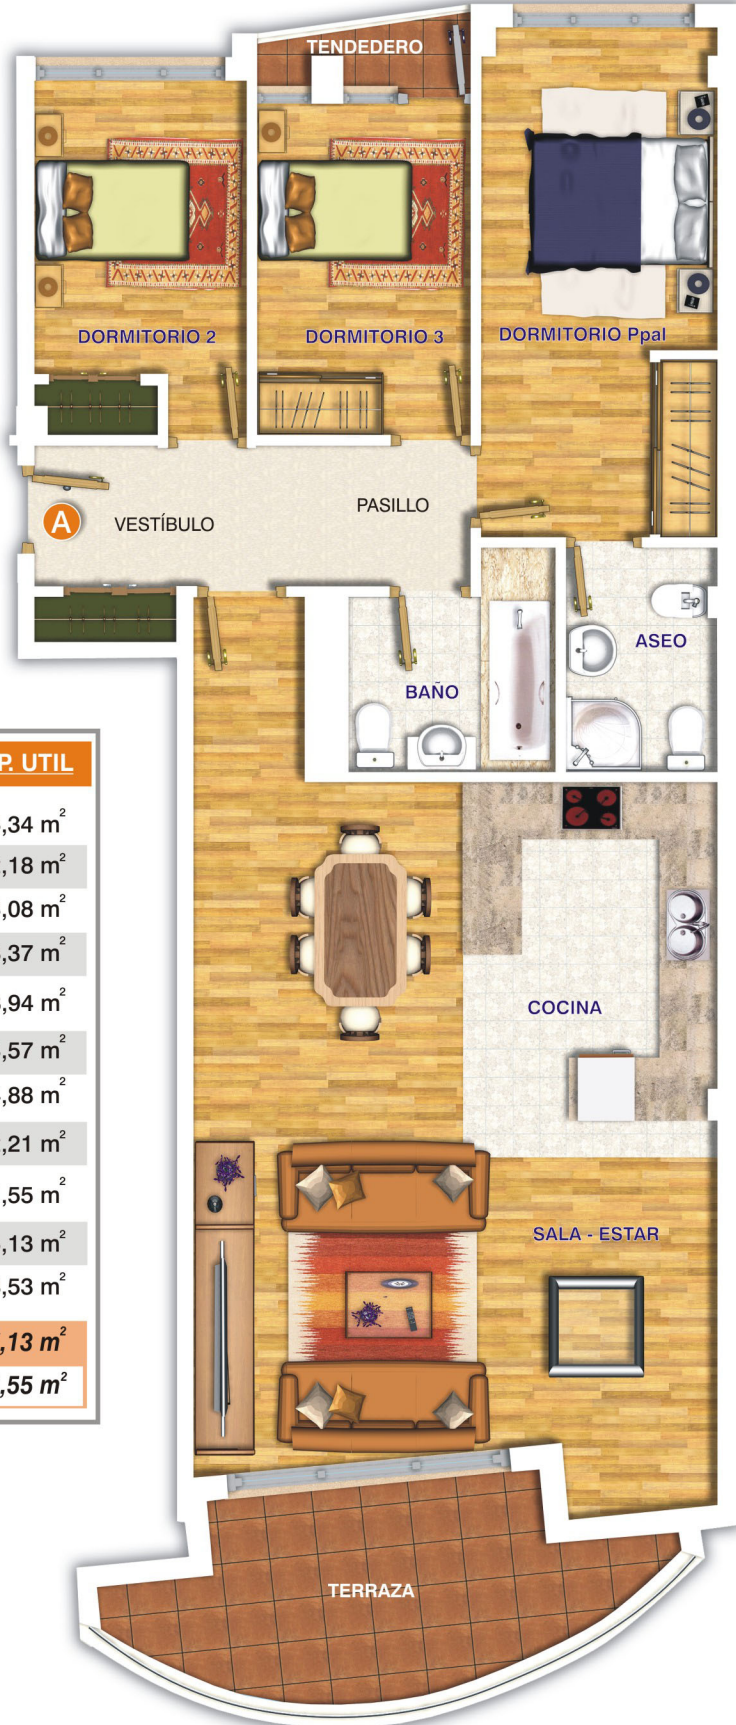

VIVIENDA A	SUP. UTIL
SALA DE ESTAR	35,34 m <sup>2</sup>
COCINA	12,18 m <sup>2</sup>
DORMITORIO PPAL 1	13,08 m <sup>2</sup>
DORMITORIO 2	8,37 m <sup>2</sup>
DORMITORIO 3	8,94 m <sup>2</sup>
ASEO	3,57 m <sup>2</sup>
BAÑO	4,88 m <sup>2</sup>
VESTÍBULO	2,21 m <sup>2</sup>
TENEDERO	1,55 m <sup>2</sup>
PASILLO	5,13 m <sup>2</sup>
TERRAZA	8,53 m <sup>2</sup>
<b>TOTAL SUP. UTIL</b>	<b>107,13 m<sup>2</sup></b>
<b>TOTAL SUP. CONSTRUIDA</b>	<b>128,55 m<sup>2</sup></b>

Azeta Infográfica 981 340 217